


ΓΕΝΙΚΗ ΘΕΣΗ ΕΡΓΟΥ-ΧΑΡΤΗΣ Γ.Υ.Σ. (ΡΕΘΥΜΝΟ)-ΚΛ. 1:50.000

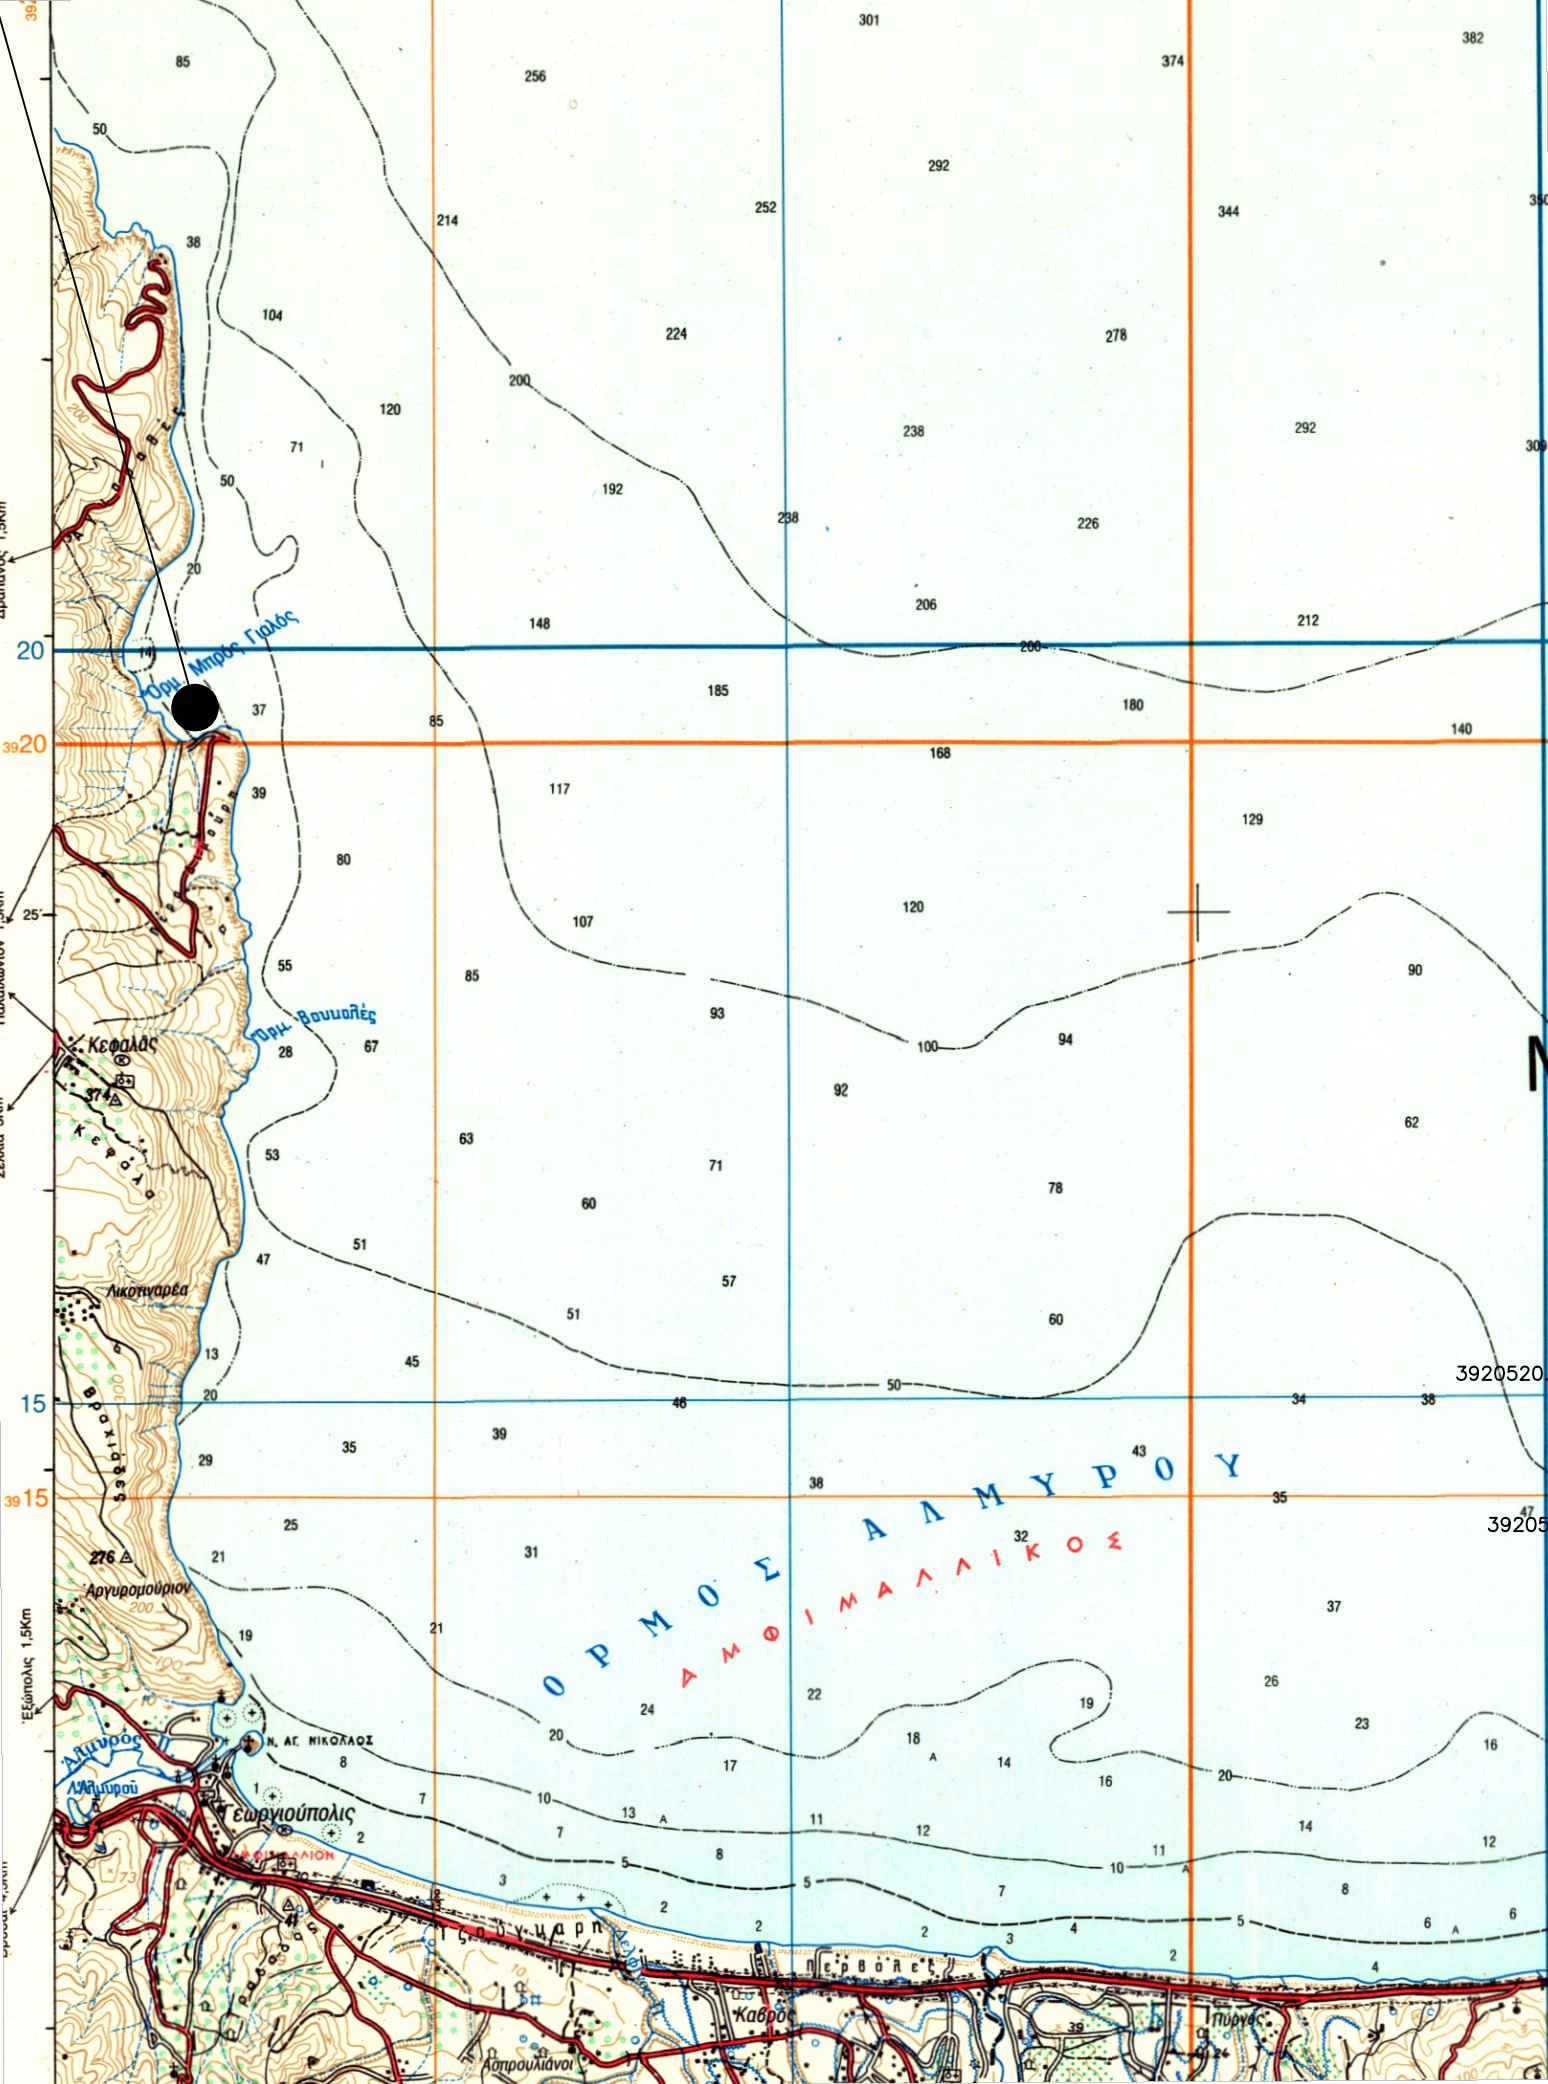


ΘΕΣΗ ΕΡΓΟΥ ΦΩΤΟΓΡΑΦΙΑ ΑΠΟ GOOGLE EARTH



ΑΠΟΦΕΙΣ ΤΕΧΝΗΤΩΝ ΥΦΑΛΩΝ ΚΑΤΑΔΥΣΗΣ ΑΝΑΨΥΧΗΣ ΤΟΥ ΕΛΚΕΘΕ



ΣΧΗΜΑΤΙΚΗ ΑΠΕΙΚΟΝΙΣΗ ΕΡΓΟΥ:

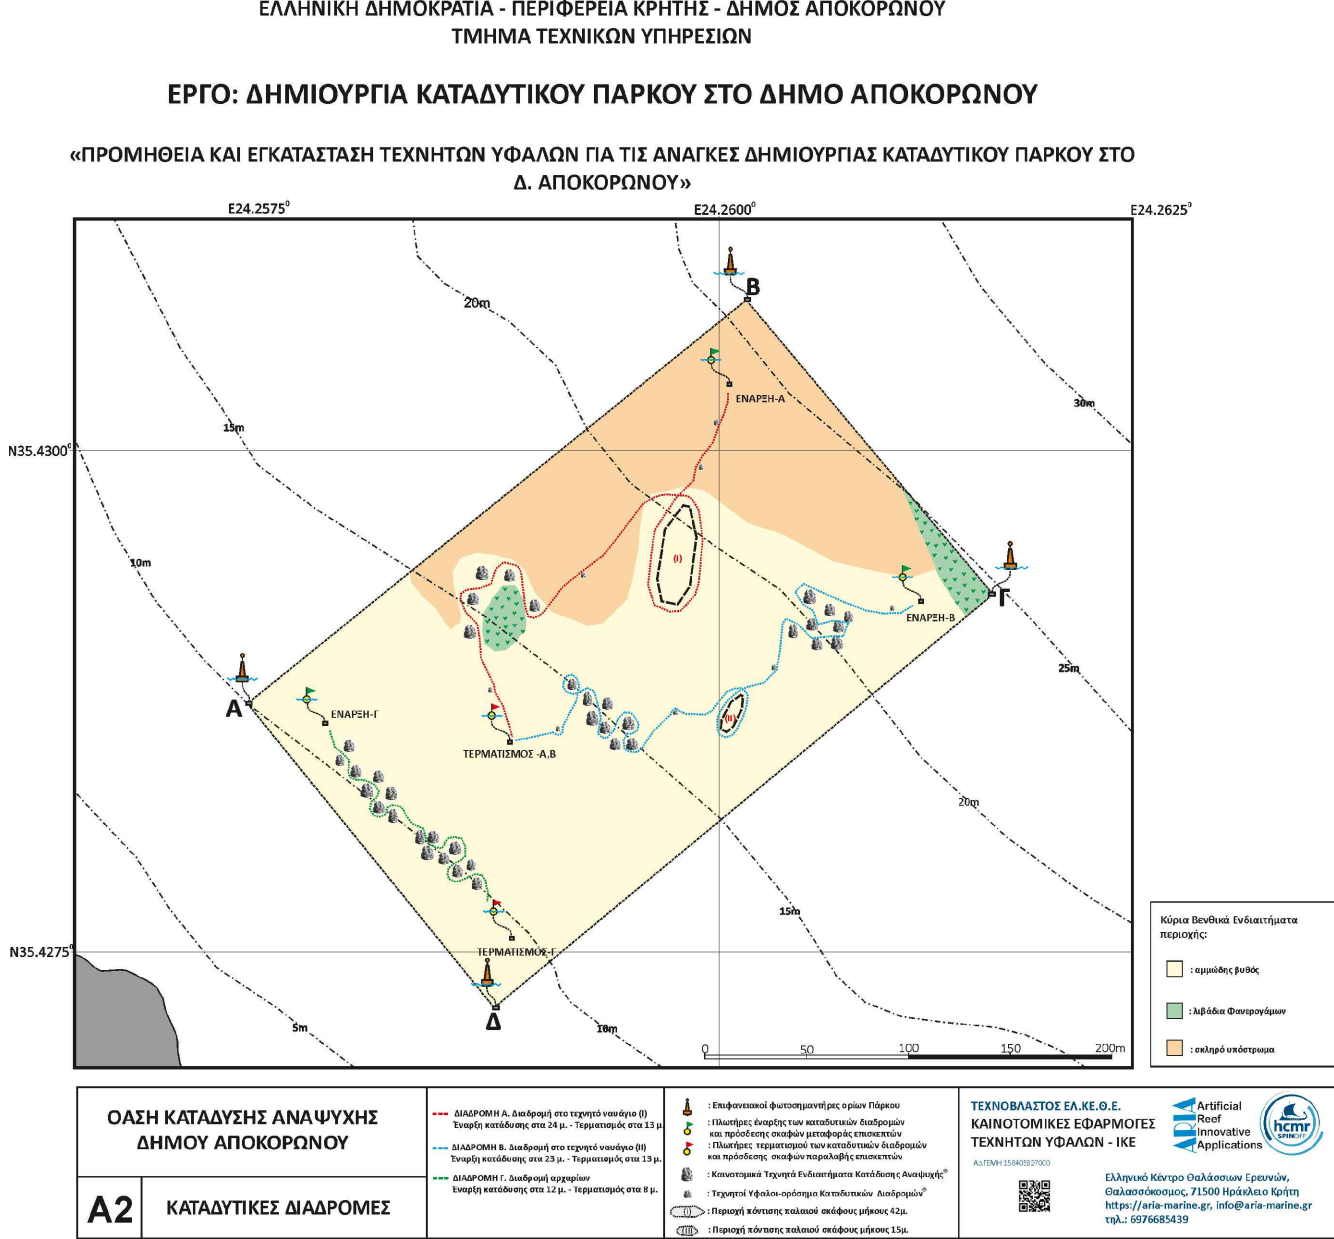

ΣΥΝΤΕΤΑΓΜΕΝΕΣ ΚΟΡΥΦΩΝ ΕΡΓΟΥ
ΣΥΜΦΩΝΑ ΜΕ ΤΗΝ ΑΠΟΦΑΣΗ:
Αριθμ. οικ. ΥΠΕΝ/ΔΧΟ ΡΣ/13406/216

ΑΑ	X	Y
A	523194.918	3920289.597
B	523439.415	3920487.507
Γ	523560.065	3920342.868
Δ	523315.079	3920140.733

ΣΜΗΝΟΣ ΤΥ ΔΙΑΔΡΟΜΗΣ Α

A/A	X	Y
A1	523339.281	3920337.091
A2	523323.071	3920352.012
A3	523309.548	3920353.282
A4	523304.986	3920340.438
A5	523303.506	3920324.185

ΣΜΗΝΟΣ ΤΥ ΔΙΑΔΡΟΜΗΣ Β




ΑΑ	X	Y
B1	523470.078	3920341.513
B2	523479.952	3920335.277
B3	523471.283	3920327.923
B7	523473.492	3920318.201
B8	523462.044	3920324.539
B9	523383.074	3920269.232
B10	523374.634	3920269.092
B11	523381.178	3920279.309
B12	523369.823	3920277.033
B13	523363.609	3920281.665
B14	523370.872	3920289.312
B15	523351.109	3920291.569
B16	523353.790	3920298.705

ΣΜΗΝΟΣ ΤΥ ΔΙΑΔΡΟΜΗΣ Γ

A/A	X	Y



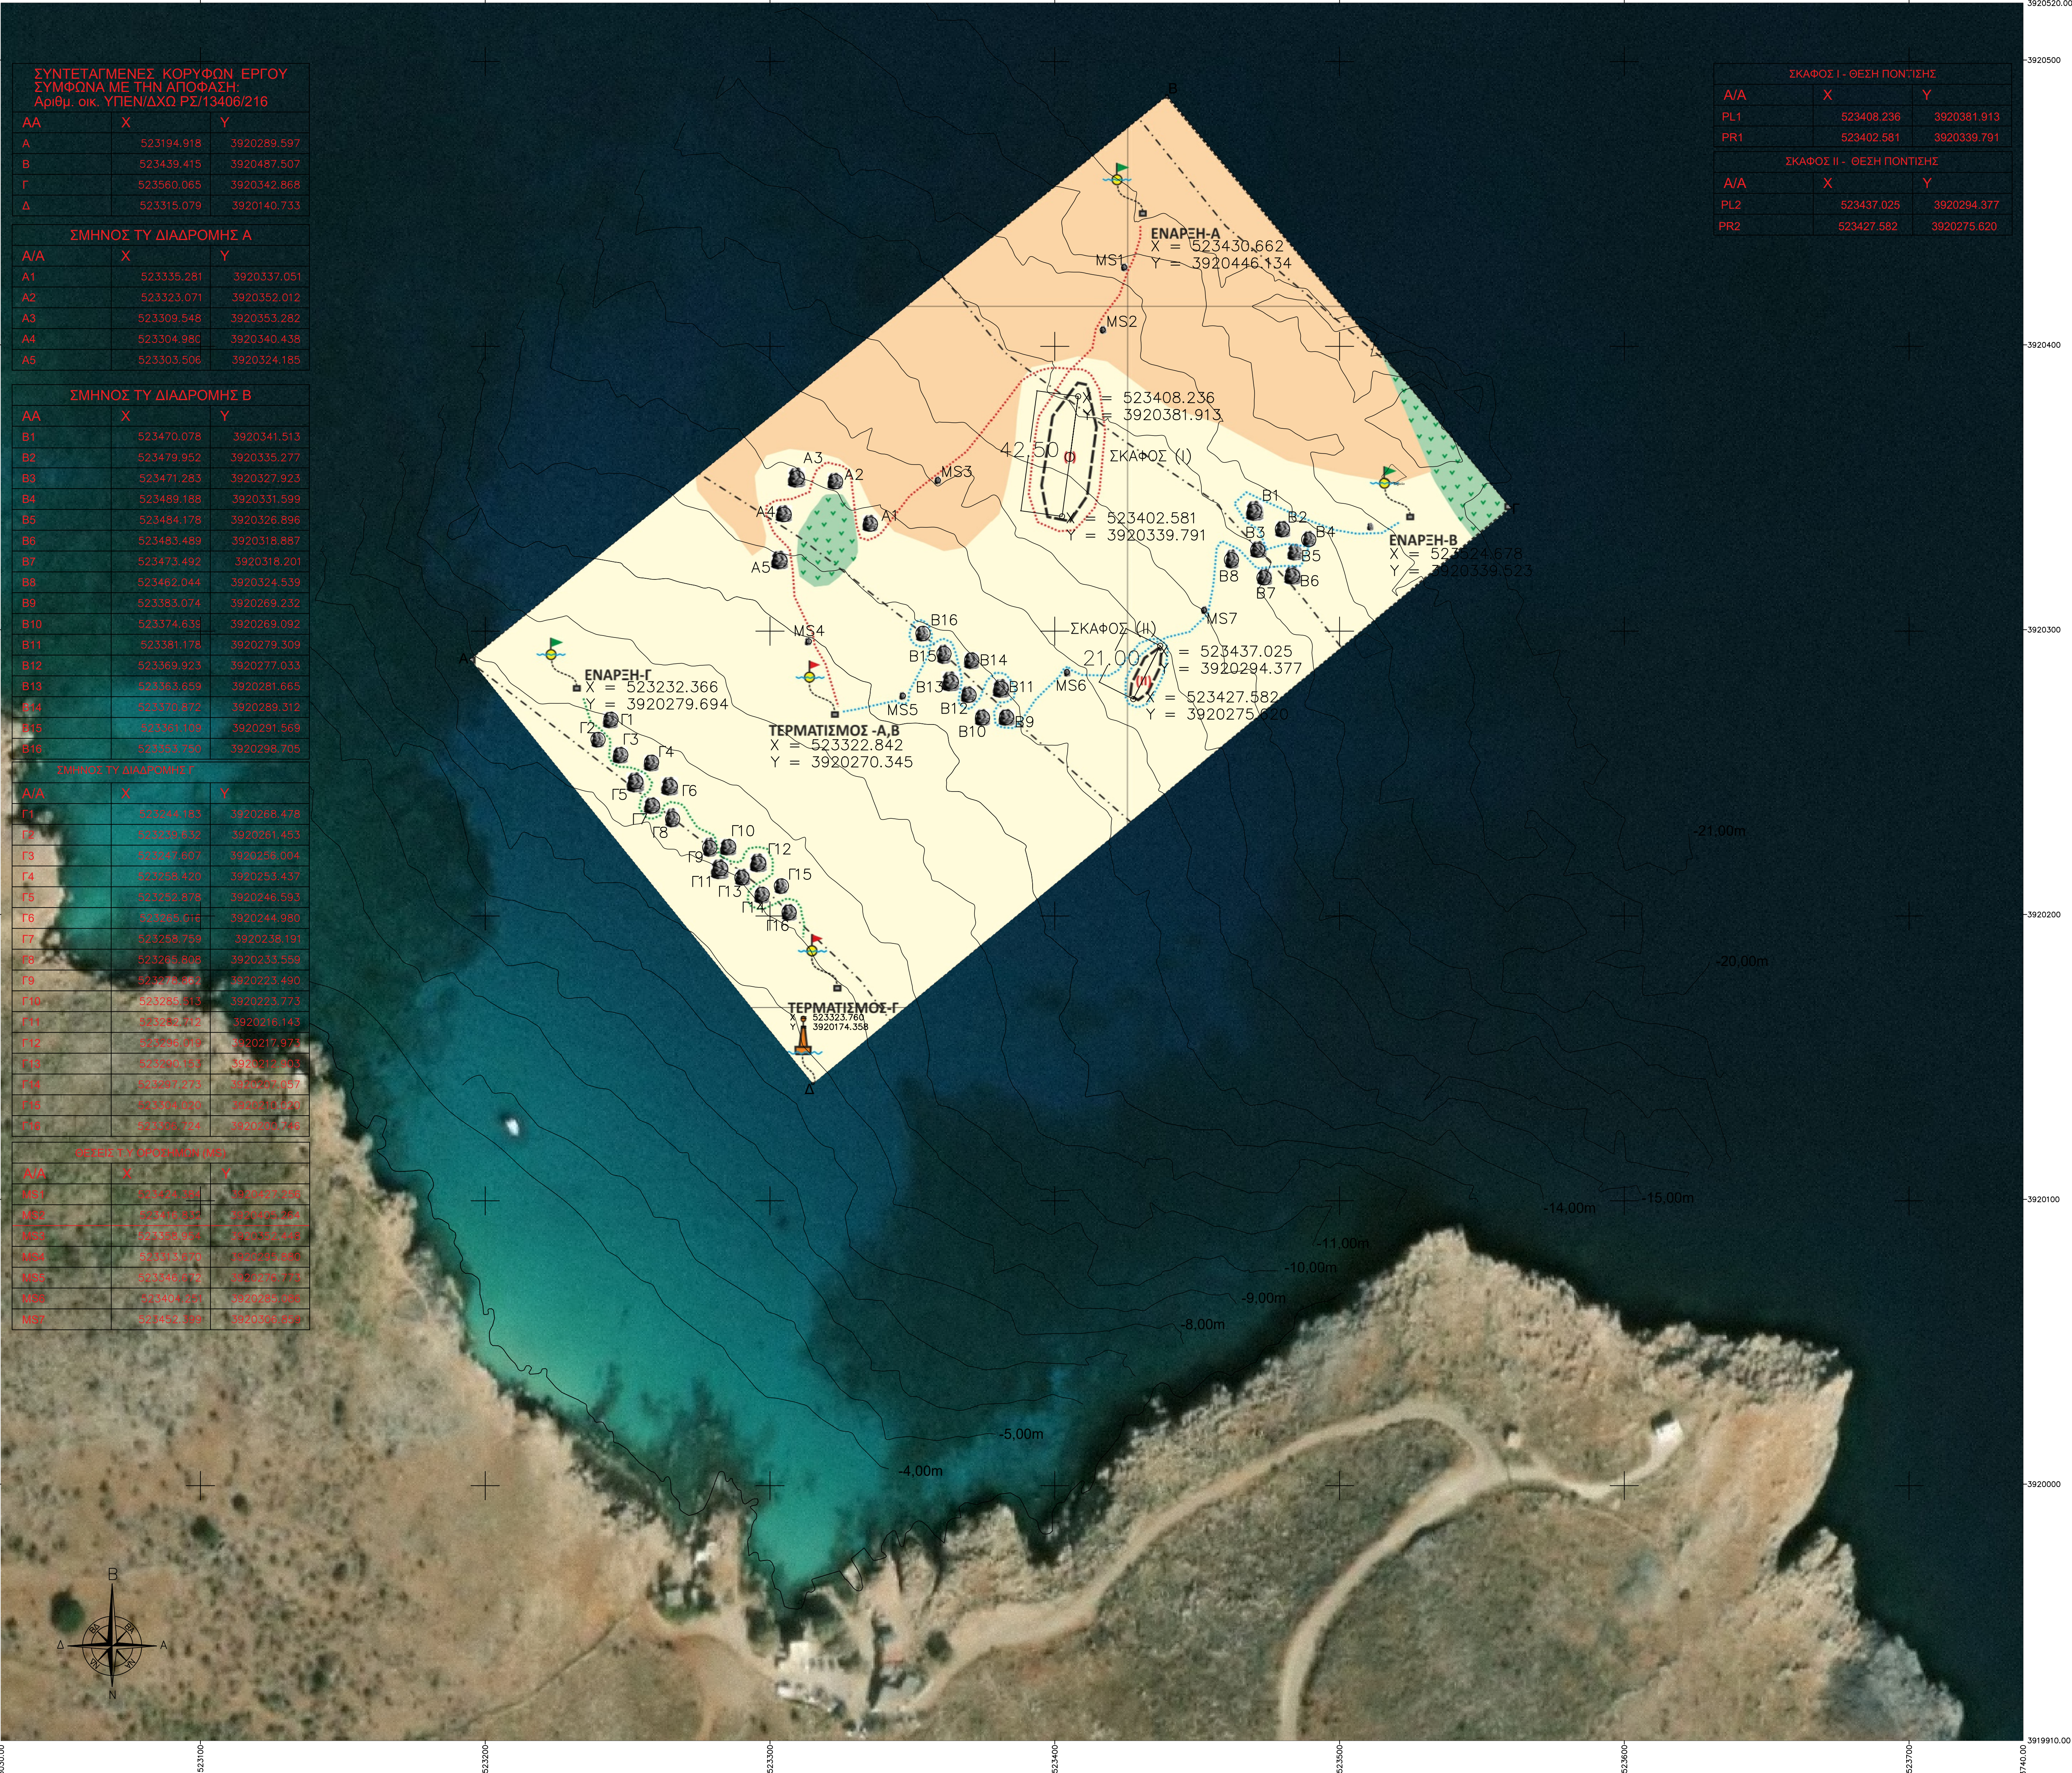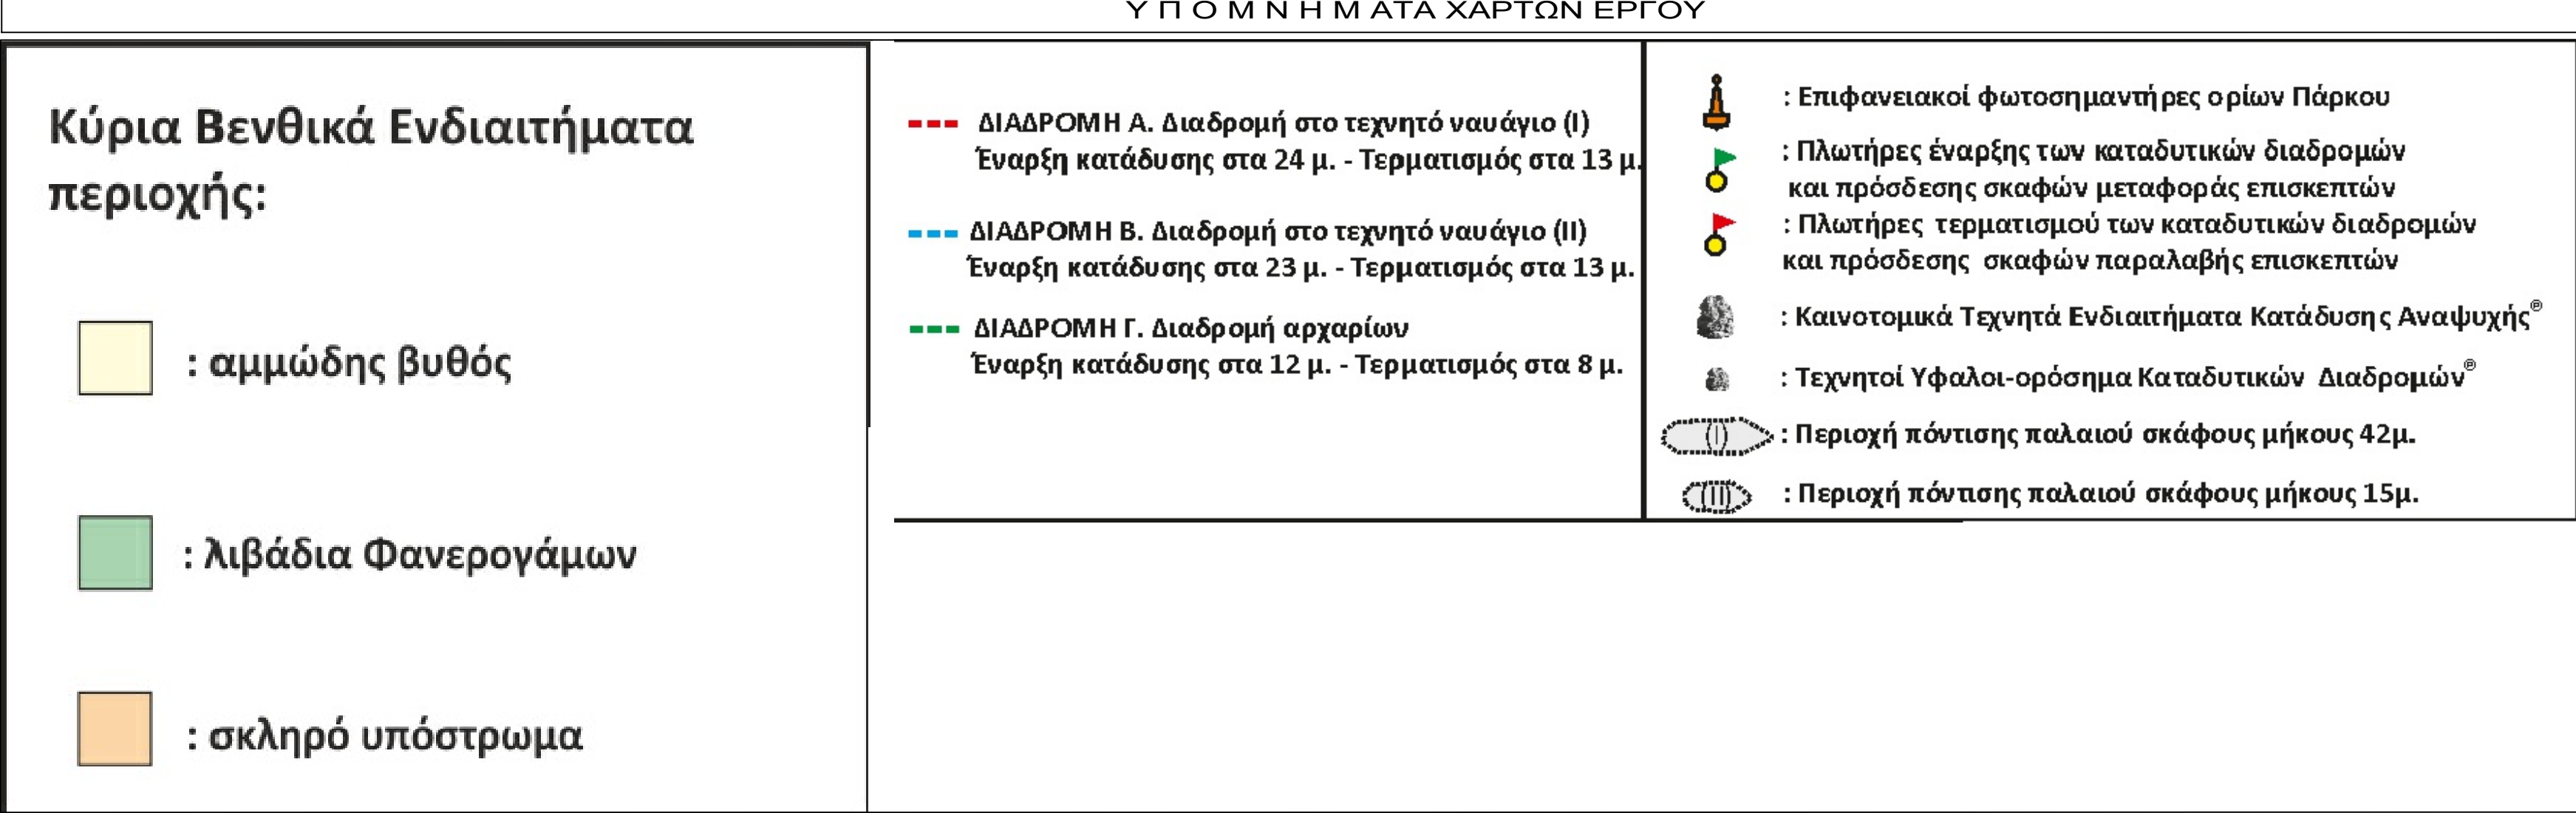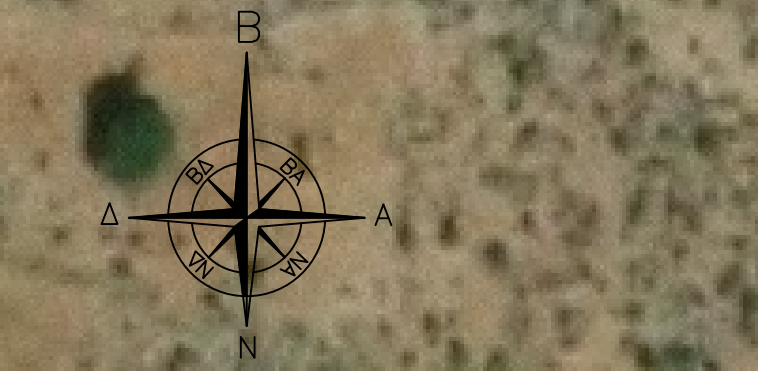

ΣΚΑΦΟΣ I - ΘΕΣΗ ΠΟΝΤΙΣΗΣ		
A/A	X	Y
PL1	523408.236	3920381.913
PR1	523402.581	3920339.791


ΣΚΑΦΟΣ II - ΘΕΣΗ ΠΟΝΤΙΣΗΣ		
A/A	X	Y
PL2	523437.025	3920294.377
PR2	523427.582	3920275.620

ΕΓΣΑ '87 Εγκάρσια Μερκατορική Προβολή
Ελλειψοειδές αναφοράς GRS 80 (α= 6378137 m, 1/f= 298.257222101)
Προβολή: Εγκάρσια Μερκατορική
Κεντρικός Μεσημβρινός λο= 24°00'00" με κο= 0.999607
Τετμημένη Κεντρικού Μεσημβρινού: +500
Γεωγραφικό πλάτος Αναφοράς: 0°00'00"

Χαρακτηρισμός και οριοθέτηση θαλάσσιας περιοχής και του αντίστοιχου πυθμένα στη θέση "Ομπρός Γιαλός" Δημοτικής Ενότητας Βάμου, Δήμου Αποκορώνου, Περιφερειακής Ενότητας Χανίων ως Καταδυτικού Πάρκου.

ΦΕΚ ΑΔΕΙΟΔΟΤΗΣΗΣ: 115/Δ/2022

ΙΔΙΟΚΤΗΤΗΣ ΑΚΙΝΗΤΟΥ: ΔΗΜΟΣ ΑΠΟΚΟΡΩΝΟΥ

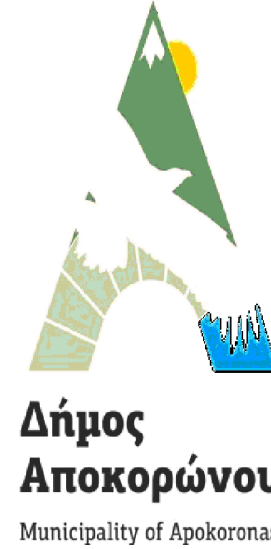

ΕΛΛΗΝΙΚΗ ΔΗΜΟΚΡΑΤΙΑ
ΝΟΜΟΣ ΧΑΝΙΩΝ
ΔΗΜΟΣ ΑΠΟΚΟΡΩΝΟΥ
ΤΜΗΜΑ ΤΕΧΝΙΚΩΝ ΥΠΗΡΕΣΙΩΝ
Δ/ση: Βρύσες, Τ.Κ. 730 07
Τηλ.: (28253) - 40300
Fax: (28250) - 51211

Τόπος Έργου: "Ομπρός Γιαλός", Δ. Ε. Βάμου, του Δ. Αποκορώνου, Π.Ε. Χανίων

ΘΕΜΑ ΣΧΕΔΙΟΥ: ΑΠΟΤΥΠΩΣΗ ΘΕΣΕΩΝ ΥΠΟ ΠΟΝΤΙΣΗ
ΑΝΤΙΚΕΙΜΕΝΟΥ ΚΑΤΑΔΥΤΙΚΟΥ ΠΑΡΚΟΥ
ΔΗΜΟΥ ΑΠΟΚΟΡΩΝΟΥ

ΚΛΙΜΑΚΑ
1:1000

ΕΡΓΟ: ΔΗΜΙΟΥΡΓΙΑ ΚΑΤΑΔΥΤΙΚΟΥ ΠΑΡΚΟΥ Δ. ΑΠΟΚΟΡΩΝΟΥ

Αρ. Σχεδίου: T1

ΗΜΕΡΟΜΗΝΙΑ: ΜΑΙΟΣ 2024

ΣΥΝΤΑΧΘΗΚΕ & ΘΕΩΡΗΘΗΚΕ
Η ΠΡΟΪΣΤΑΜΕΝΗ ΤΜ. ΤΕΧΝΙΚΩΝ ΥΠΗΡΕΣΙΩΝ

ΕΥΑΓΓΕΛΙΑ ΚΑΣΤΡΙΝΑΚΗ
ΔΙΠΛ. ΠΟΛΙΤΙΚΟΣ ΜΗΧΑΝΙΚΟΣ MSc